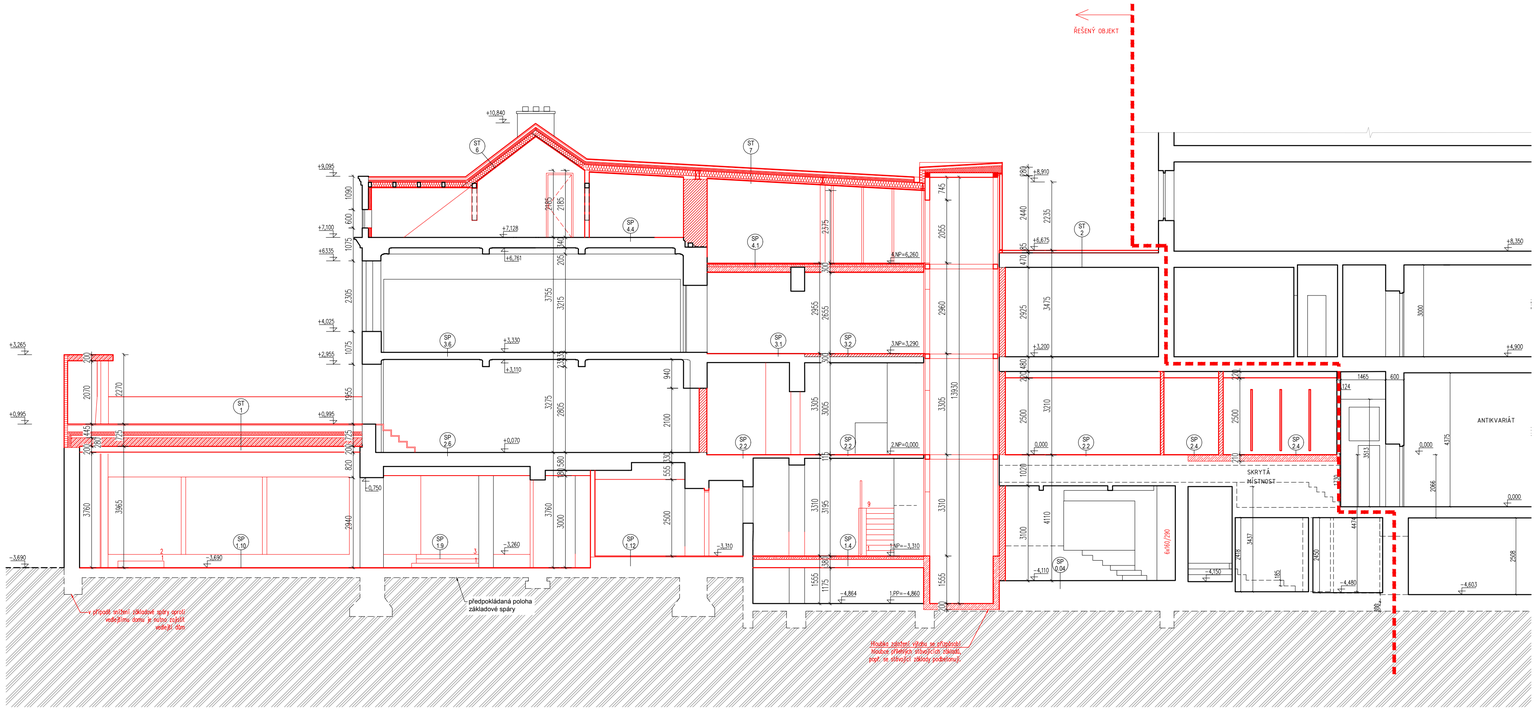


LEGENDA ŠRAF :

- STÁVAJÍCÍ ZDIVO
- NOVÉ ZDĚNÉ KONSTRUKCE - CP
- NOVÉ ŽELEZOBETONOVÉ KONSTRUKCE
- NOVÉ BETONOVÉ KONSTRUKCE
- NOVÉ PÓROBETONOVÉ KONSTRUKCE
- NOVÉ LEHKÉ PŘÍČKY

POZNÁMKA :

-VEŠKERÉ ROZMĚRY JSOU POUZE ORIENTAČNÍ, JE NEZBYTNĚ NUTNÉ JEJICH OVĚŘENÍ NA STAVBĚ!
-BOURACÍ PRÁCE BUDE PROVÁDĚT ODBORNÁ FIRMA
-VEŠKERÉ BOURACÍ PRÁCE BUDOU PROVÁDĚNY ODSHORA A POSTUPNĚ S DŮKLADNÝM ZAJIŠTĚNÍM STABILITY OBJEKTU, BOURAT JE MOŽNO POUZE NEZATÍŽENÉ KONSTRUKCE!
-POKUD BY NA STAVBĚ ZJIŠTĚNÉ SKUTEČNOSTI BYLY V ROZPORU S PŘEDPOKLADY PROJEKTANTA NEBO STATIKA NEBO POKUD BY PŘI BOURÁNÍ DOCHÁZELO K PORUCHÁM, JE NUTNO NEPRODLENĚ PŘERUŠIT BOURACÍ PRÁCE A KONTAKTOVAT PROJEKTANTA!
-PŘED ZAPOČETÍM BOURACÍCH PRACÍ PROVEDE DODAVATELSKÁ FIRMA PODROBNOU FOTODOKUMENTACI DOTČENÉHO OBJEKTU I SOUSEDNÍCH DOMŮ
-PŘI PROVÁDĚNÍ PRACÍ NA STAVBĚ MUSÍ BÝT DODRŽENY PŘEDPISY TÝKAJÍCÍ SE BEZPEČNOSTI PRÁCE A TECHNICKÝCH ZAŘÍZENÍ, TZN. ZÁKON 309/2006 Sb. A DÁLE NAŘÍZENÍ VLÁDY č.362/2005 Sb., NAŘÍZENÍ VLÁDY č.101/2005 Sb., č.262/2006 Sb. A VYHLÁŠKY Č. 591/2006 Sb. O BLIŽŠÍCH MINIMÁLNÍCH POŽADAVCÍCH NA BEZPEČNOST A OCHRANU ZDRAVÍ PŘI PRÁCI NA STAVENIŠTÍCH.
-ZA BEZPEČNOST PRÁCE A TECHNICKÝCH ZAŘÍZENÍ PŘI STAVEBNÍCH A BOURACÍCH PRACECH ZODPOVÍDÁ DODAVATEL STAVBY. TEN JE TAKÉ ZPRACOVATELEM PLÁNU BEZPEČNOSTI A OCHRANY ZDRAVÍ PŘI PRÁCI PRO SVÉ DODÁVKY.

± 0,000 (úroveň podlahy ve foyer 2.02 ve 2.NP) = 226,758 m n.m. , souřadný systém: JTSK, výškový systém: Bpv

GENERÁLNÍ PROJEKTANT

| | |
|---|---|
| autor | Ing. arch. Marek Štěpán |
| zodpovědný projektant | Ing. arch. Marek Štěpán |
| vypracoval | Ing. arch. Hana Arletová |
| spolupracoval | Mgr. Vanda Štěpánová, ak. arch. |

ATELIER ŠTĚPÁN

Tento dokument požívá ochrany dle zákona č. 121/2000 Sb. (Autorský zákon). Originál tohoto výkresu a návrh řešení na něm zobrazený je majetkem autora a firmy Atelier Štěpán.Tento výkres nesmí být - vyjma zřejmého účelu, pro nějž byl pořízen - používán a žádným způsobem nerespektujícím ustanovení Autorského zákona nebo dohodu klienta a hlavního architekta (Autora) poskytnut třetí osobě.

NÁZEV AKCE

## Rekonstrukce dvorního traktu budovy Sboru církve bratrské v Brně

| | | |
|---|---|---|
| investor: Církev bratrská<br>Kounicova 272/15, Veveří, 60200 Brno | OBJEKT | SO01 |
| | STUPEŇ | DUR+DSP |
| místo parc. číslo: Brno, parc.č. 327 , staveb. objekt č.p. 272, parc.č. 329 272/15, Kounicova, Veveří (kat.ú. 610372), Brno (582786) | DATUM | 04 / 2021 |
| | FORMÁT | 4x A4 |
| část: ARCHITEKTONICKO-STAVEBNÍ | MĚŘÍTKO | 1:100 |
| výkres /. dokument: | Č. VÝKRESU | PARÉ |
| ŘEZ BB | D.1.a.22 | |